Aufmaßplan

Musterprojekt · Erdgeschoss · Malerarbeiten Wandflächen

Abrechnung nach VOB/C, DIN 18363

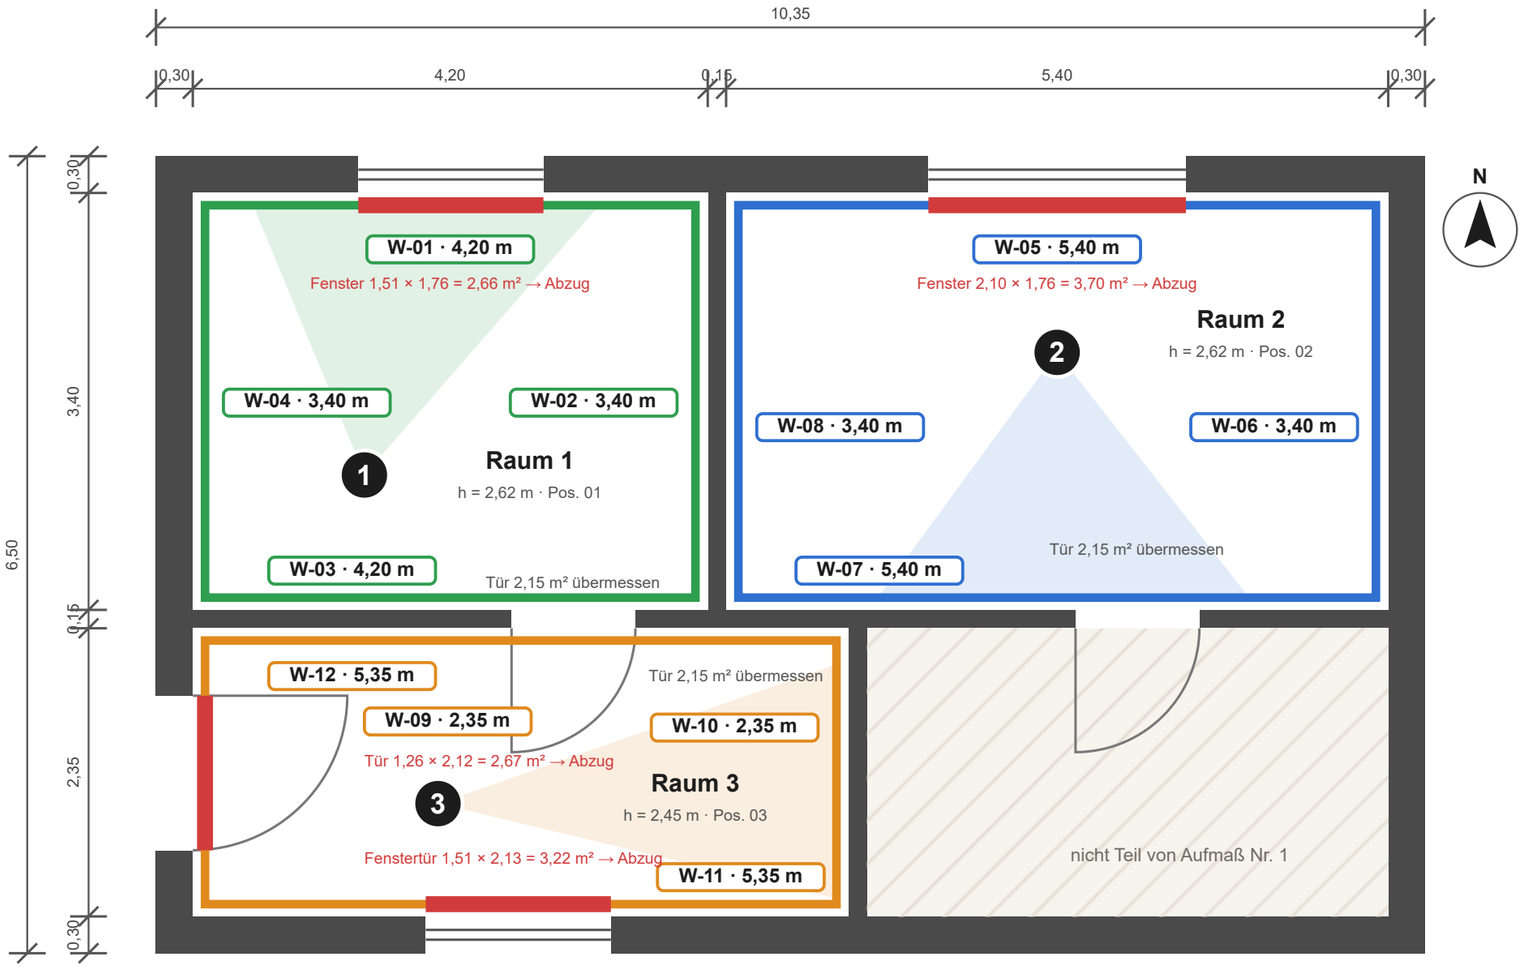

Legende

- **Pos. 01 · 37,16 m²** — Wandflächen Beton spachteln Q2, Dispersionsanstrich 2-fach
- **Pos. 02 · 42,42 m²** — Wandflächen GK spachteln Q3, Dispersionsanstrich 2-fach
- **Pos. 03 · 31,85 m²** — Wandflächen Putz, Raufaser tapezieren und streichen
- Abzug: Öffnung über 2,5 m²
- Linie durchgehend: Öffnung bis 2,5 m² übermessen
- 1 — Fotostandort mit Nummer
- Blickrichtung des Fotos
- nicht Teil dieses Aufmaßes
- W-01 — Wandnummer · Länge (Excel-Zeile)

Zusammenstellung

Pos.	Leistung	Wände	Menge
01	Wandflächen Beton spachteln Q2, Dispersionsanstrich 2-fach	W-01 bis W-04	**37,16 m²**
02	Wandflächen GK spachteln Q3, Dispersionsanstrich 2-fach	W-05 bis W-08	**42,42 m²**
03	Wandflächen Putz, Raufaser tapezieren und streichen	W-09 bis W-12	**31,85 m²**

Rechenweg je Wand im Excel-Aufmaß (Aufmaßblatt je Position). Längen aus Plan, Höhen vor Ort gemessen. Abzüge nach DIN 18363, Abschnitt 5.
Fotos 1–3 mit Standort und Blickrichtung: siehe Fotodokumentation.

AUFMASSPLAN NR. 1 · EG

Bauvorhaben	**Musterprojekt – Neubau Bürogebäude, EG**
Auftraggeber	**Muster Bauherr GmbH**
Auftragnehmer	**Musterfirma GmbH – Malerarbeiten**
Plan	**Aufmaßplan Nr. 1 · zur Abschlagsrechnung Nr. 1**
Maßstab · Format	**1:50 · A3**
Aufmaßdatum	**20.11.2026**
Aufgestellt	**AYD Baumanagement**

Muster mit fiktiven Daten